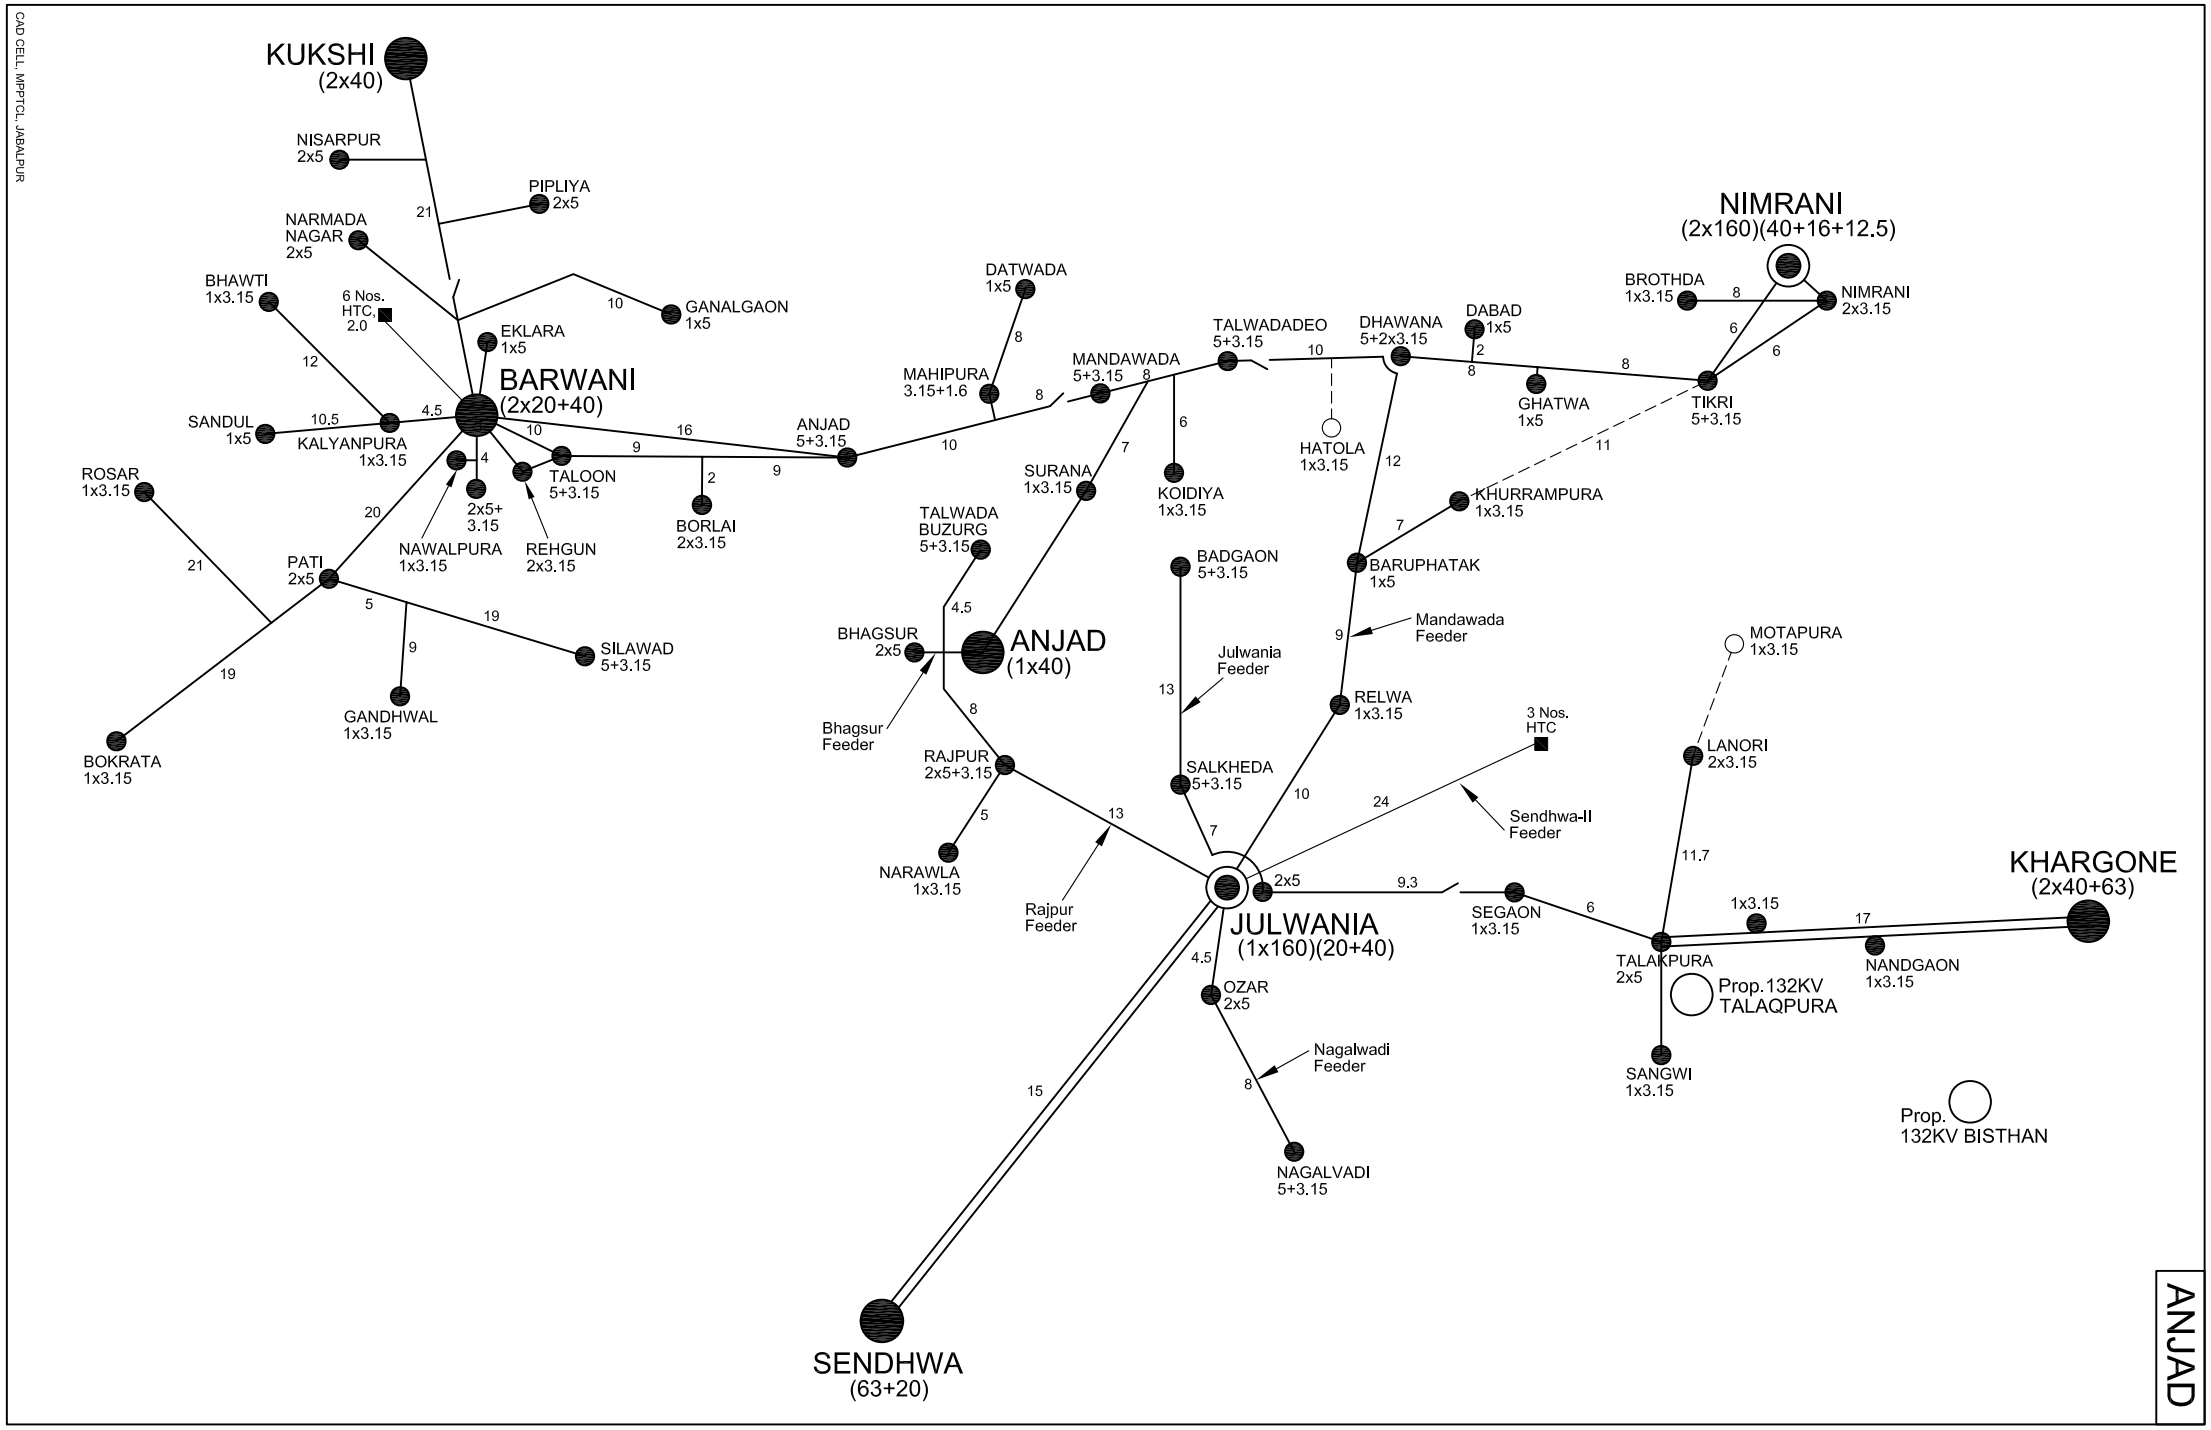
CAD CELL, MPPTCL, JABALPUR
KUKSHI
(2x40)
NISARPUR
2x5
PIPLIYA
2x5
NARMADA
NAGAR
2x5
BHAWTI
1x3.15
6 Nos.
HTC.
2.0
EKLARA
1x5
GANALGAON
1x5
BARWANI
(2x20+40)
SANDUL
1x5
KALYANPURA
1x3.15
ROSAR
1x3.15
2x5+
3.15
NAWALPURA
1x3.15
REHGUN
2x3.15
TALOON
5+3.15
BORLAI
2x3.15
PATI
2x5
SILAWAD
5+3.15
GANDHWAL
1x3.15
BOKRATA
1x3.15
ANJAD
5+3.15
DATWADA
1x5
MAHIPURA
3.15+1.6
MANDAWADA
5+3.15
TALWADADEO
5+3.15
DHAWANA
5+2x3.15
DABAD
1x5
GHATWA
1x5
HATOLA
1x3.15
NIMRANI
(2x160)(40+16+12.5)
BROTHDA
1x3.15
NIMRANI
2x3.15
TIKRI
5+3.15
KHURRAMPURA
1x3.15
SURANA
1x3.15
KOIDIYA
1x3.15
TALWADA
BUZURG
5+3.15
BADGAON
5+3.15
BARUPHATAK
1x5
Mandawada
Feeder
BHAGSUR
2x5
ANJAD
(1x40)
Bhagsur
Feeder
Julwania
Feeder
RELWA
1x3.15
RAJPUR
2x5+3.15
SALKHEDA
5+3.15
NARAWLA
1x3.15
Rajpur
Feeder
3 Nos.
HTC
Sendhwa-II
Feeder
MOTAPURA
1x3.15
LANORI
2x3.15
JULWANIA
(1x160)(20+40)
2x5
SEGAON
1x3.15
TALAKPURA
2x5
Prop.132KV
TALAQPURA
SANGWI
1x3.15
NANDGAON
1x3.15
KHARGONE
(2x40+63)
OZAR
2x5
Nagalwadi
Feeder
NAGALVADI
5+3.15
Prop.
132KV BISTHAN
SENDHWA
(63+20)
ANJAD